



โครงการก่อสร้างถนน คสล.สายบ้านคลองใหญ่
คลองหนองโพธิ์ เชื่อม ตำบลหาดเจ้าสำราญ


องค์การบริหารส่วนตำบลนาพันสาม

หมู่ที่ 9 ตำบลนาพันสาม อำเภอเมืองเพชรบุรี จังหวัดเพชรบุรี



หมู่ที่ 5 บ้านดอนมะฆามช้าง

หมู่ที่ 3 บ้านฝั่งท่า

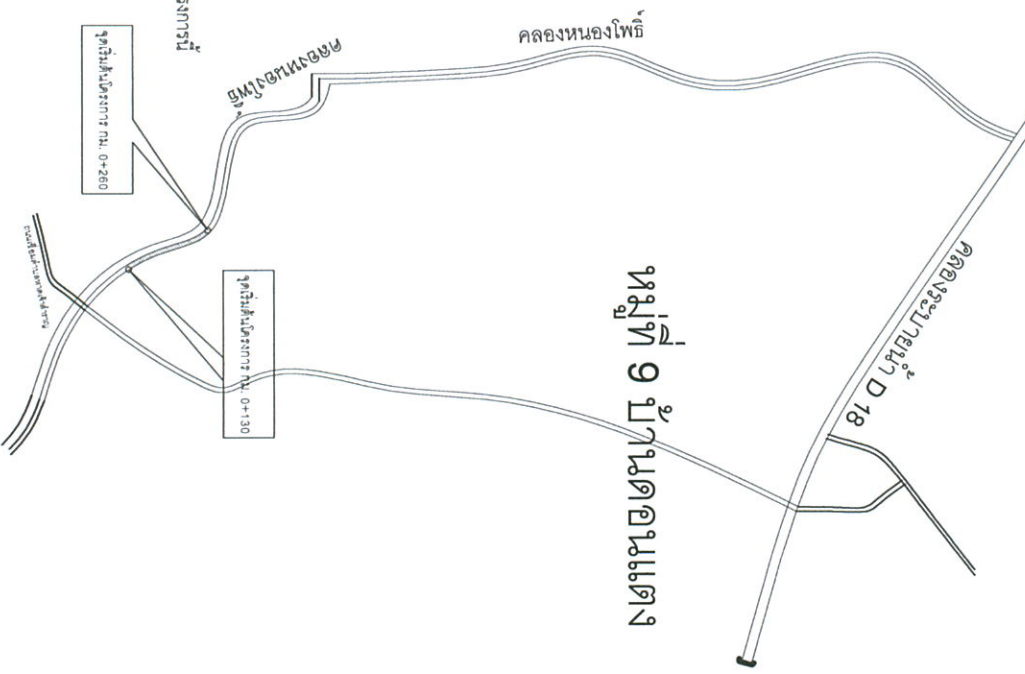


วัตถุประสงค์โครงการ


1. ให้ผู้รับจ้างดำเนินการก่อสร้างถนน คสล. มีผิวจราจรกว้าง 4.00 ม. ยาว 130.00 ม. หน้า 0.15 ม. หรือมีพื้นที่การถมดินไม่น้อยกว่า 520.00 ตารางเมตร พร้อมจัดทำป้ายประชาสัมพันธ์โครงการ
 2. ที่จุดสิ้นสุดและจุดแยกต่าง ๆ ที่เชื่อมติดกับพื้นที่ก่อสร้างให้ผู้รับจ้างลงหินคลุกปรับระดับให้สามารถสัญจรไป - มา ได้สะดวก
 3. ให้ผู้รับจ้างส่งผลการทดสอบแบบตัวอย่างคอนกรีตที่มีอายุไม่น้อยกว่า 7 วัน ก่อนทำการลงงานงวดสุดท้าย
 4. กรณีที่ผู้รับจ้างส่งคอนกรีตผสมเสร็จ ผู้รับจ้างจะต้องจัดส่งสำเนาการส่งคอนกรีตที่ระบุให้ใช้สำหรับงานก่อสร้างโครงการนี้ พร้อมทั้งแสดงค่ากำลังซื้อของคอนกรีต
 5. งานก่อสร้างให้เกิดความเรียบร้อยทรัพย์สินของรัฐบาล อยู่ในความรับผิดชอบของผู้รับจ้าง
- ให้ผู้รับจ้างดำเนินการซ่อมแซม ปรับปรุงร่ง แก้ไขความเสียหายดังกล่าวให้ใช้ได้ดังเดิม ค่าใช้จ่ายเป็นของผู้รับจ้าง

ตำบลหาดเจ้าสำราญ


องค์การบริหารส่วนตำบลนาพันสาม	
แบบ ก่อสร้างถนน คสล.สายบ้านคลองใหญ่ คลองหนองโพธิ์เชื่อม ต.หาดเจ้าสำราญ	
สถานที่ดำเนินการ หมู่ที่ 9 ต. นาพันสาม อ. เมืองเพชรบุรี จ. เพชรบุรี	
ผู้เขียน (นายณัฐวัฒน์ บุญทับ) ผู้ช่วยช่างโยธา	
ตรวจสอบ (นายบรรพตศิลป์ ชูบั้งเลิศไธ) ผู้อำนวยการกองช่าง	
เห็นชอบ (นายทวีสุตร อิมพาลี) ปลัดองค์การบริหารส่วนตำบลนาพันสาม	
อนุมัติ (นายประสิทธิ์ รุ่งสิม) นายก อบต. นาพันสาม	
แบบแสดง	
แบบแปลนโครงการก่อสร้าง	
มาตราส่วน 1:500	
วัน / เดือน / ปี พ.ศ.	
แบบเลขที่	
แผ่นที่ 2	จำนวนแผ่น 5

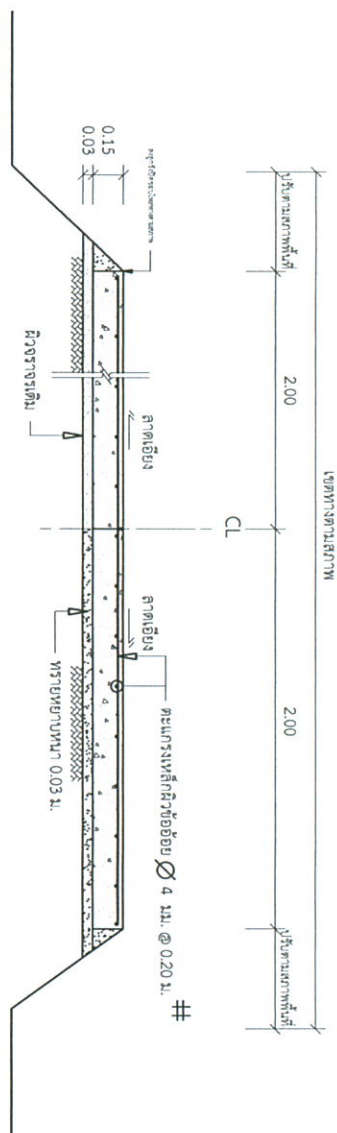

รูปตัด ขยาย การเสริมเหล็ก 1 : 25

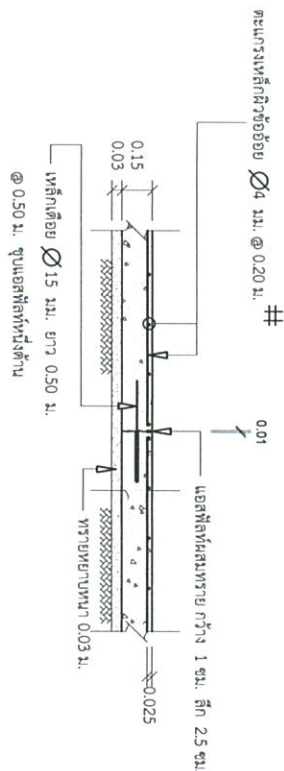


รูปตัด ขยาย จุดต่อทุกระยะ 5 เมตร 1 : 25

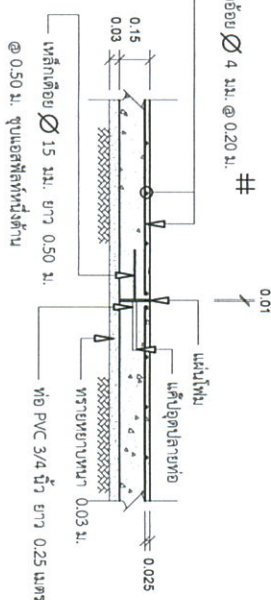

รูปตัด ขยาย จุดต่อทุกระยะ 30 เมตร 1 : 25

ข้อกำหนด

1. คูระบายน้ำควรใช้วัสดุคอนกรีตที่มีกำลังอัดประลัยของแรงดัดงอเกิน 240 กก./ตร.ซม. (หรือเทียบเท่า) ด้วยอย่างลึกไม่เกิน 15 x 15 x 15 ซม. ยาว 28 ซม. ไม่น้อยกว่า 240 กก./ตร.ซม. (หรือเทียบเท่า)
2. เหล็กเสริมให้ใช้เหล็กเสริมตาม มอก. 20-2527 และ มอก. 24-2517
3. การทำผิวหน้าให้เรียบ ให้ทำโดยกลาแบ่งกวาดจากขอบด้านหนึ่งไปยังอีกด้านหนึ่งอย่างสม่ำเสมอ และให้เหลือเกิน 2 มม.
4. วัสดุต่าง ๆ มีหน่วยเป็นเมตร
5. ให้ทำการลงบันทึกขอบทางตามสภาพพื้นที่ตามความเหมาะสมไว้ในคู่มือปฏิบัติงานของผู้ควบคุมงาน

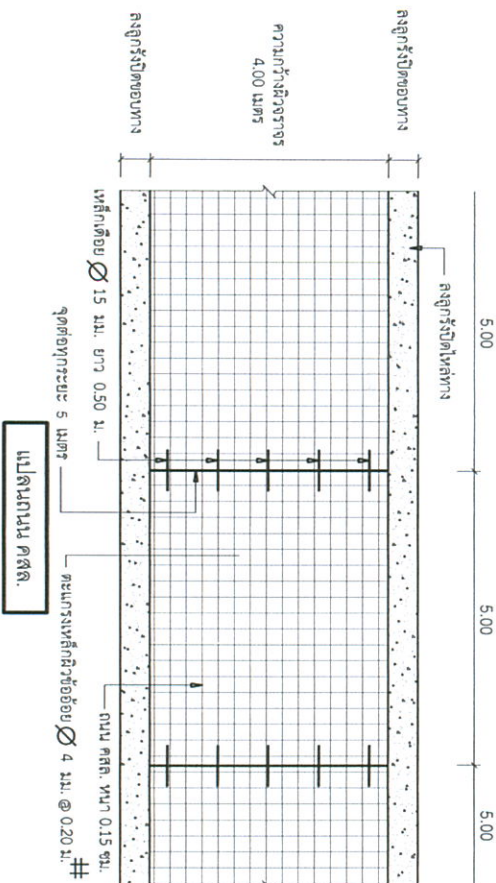

แปลนถนน คสล.



องค์การบริหารส่วนตำบลนาพันสาม

แบบ

ก่อสร้างถนน คสล. สายบ้านคลองใหญ่
คลองหนองโพธิ์เชื่อม ต.นาพันสาม

สถานที่ดำเนินการ

หมู่ที่ 9 ต. นาพันสาม

อ. เมืองเพชรบุรี จ. เพชรบุรี

ผู้เขียน

(นายภูริพัฒน์ บุญทับ)

ผู้ช่วยช่างโยธา

ตรวจสอบ

(นายบรรพตศิลป์ สุขปลั่งโต)

ผู้อำนวยการช่าง

เห็นชอบ

(นายวรวิสูตร อินทาสี)

ปลัดองค์การบริหารส่วนตำบลนาพันสาม

อนุมัติ

(นายประสิทธิ์ รามสิน)

นายก อบต. นาพันสาม

แบบแสดง

รูปตัดและขยาย

มาตรฐาน ไม้


วัน / เดือน / ปี พ.ศ.

แบบเลขที่

แผ่นที่

3

5

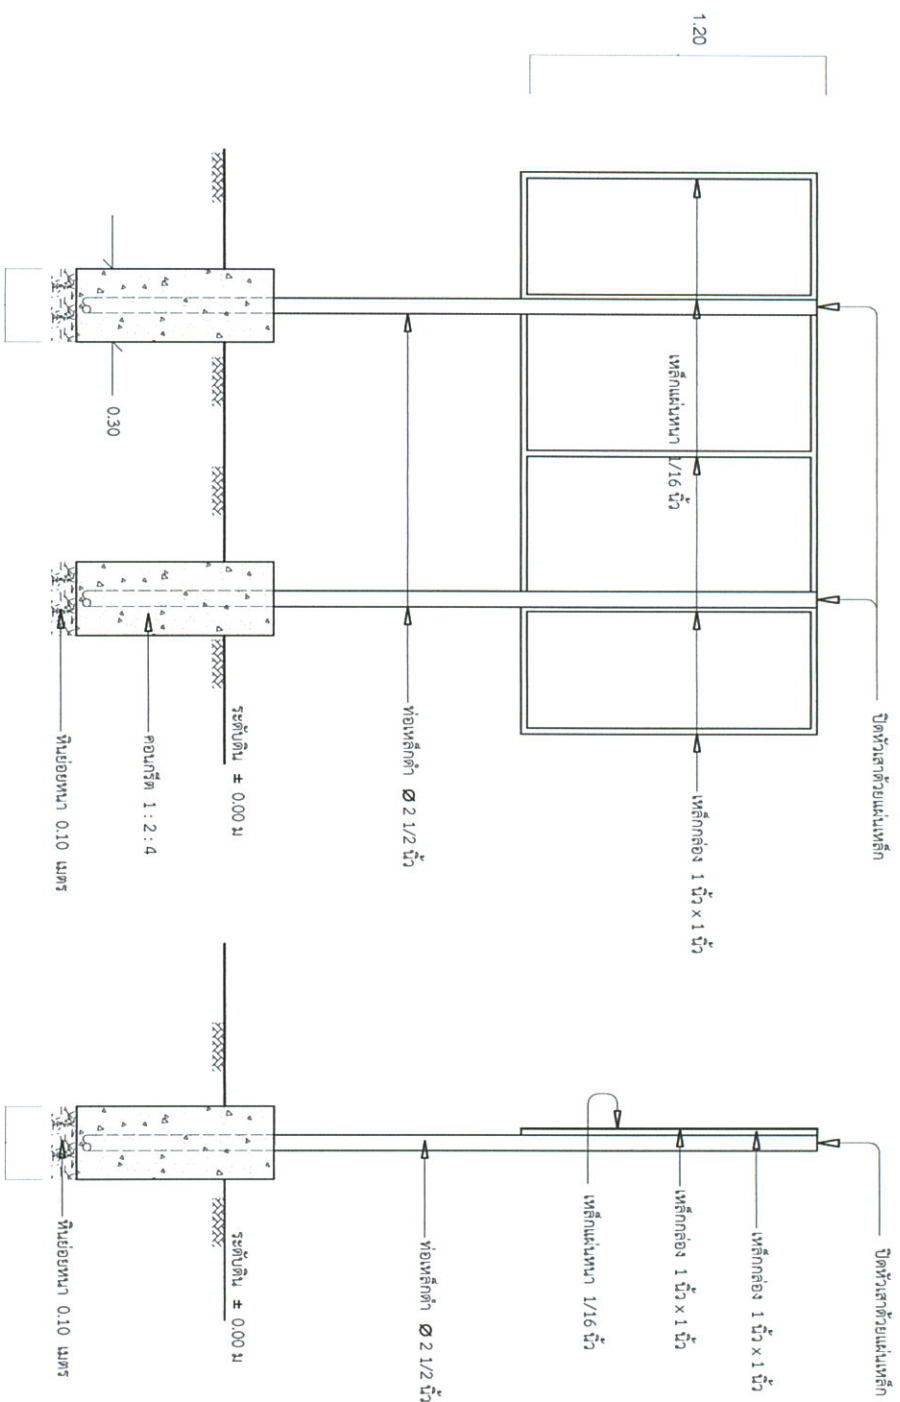

รูปด้านข้าง
มาตราส่วน 1 : 25
รายการประกอบแบบ

1. เสาและพื้นป้ายทาสีเขียวทั้งสองด้าน ใช้สีน้ำมัน
2. ตัวหนังสือสีขาว ขนาดตามความเหมาะสม
3. ตัวป้ายใช้แผ่นเหล็ก ขนาดกว้าง 1.20 เมตร ยาว 2.40 เมตรหนา 1/16 นิ้ว
4. ตำแหน่งการติดตั้งป้ายผู้ควบคุมงานเป็นผู้กำหนด
5. ผู้รับจ้างต้องดำเนินการติดตั้งป้ายโครงการภายใน 7 วัน หลังจากลงใบสัญญาจ้าง



องค์การบริหารส่วนตำบลนาพันสาม

แบบ

ก่อสร้างถนน คสล. สายบ้านคลองใหญ่

สถานที่ดำเนินการ

หมู่ที่ 9 ต. นาพันสาม

อ. เมืองเพอร์บุรี จ. เพชรบุรี

ผู้เขียน

(นายณัฐวัฒน์ บุญทับ)

ผู้ช่วยช่างโยธา

ตรวจสอบ

(นายพระมงคลโณ สุโขโง้ง)

ผู้อำนวยการกองช่าง

เห็นชอบ

(นายอริยสุต อิมพาลี)

ปลัดองค์การบริหารส่วนตำบลนาพันสาม

อนุมัติ

(นายประสิทธิ์ รวณสิน)

นายก อบต.นาพันสาม

แบบแสดง

ป้ายโครงการ

มาตรฐาน ไม่มี

วัน / เดือน / ปี พ.ศ.

แบบครั้งที่

แผ่นที่

4

จำนวนแผ่น

5


















(นายเบรุตหมศิลป สุขปลั่งตโน)

ผู้ชำนาญการของช่าง

4




(นายประสิทธิ์ รามสีน)
นายก อบต.นาพันสาม






5 5